



LEGENDA:

Rysy

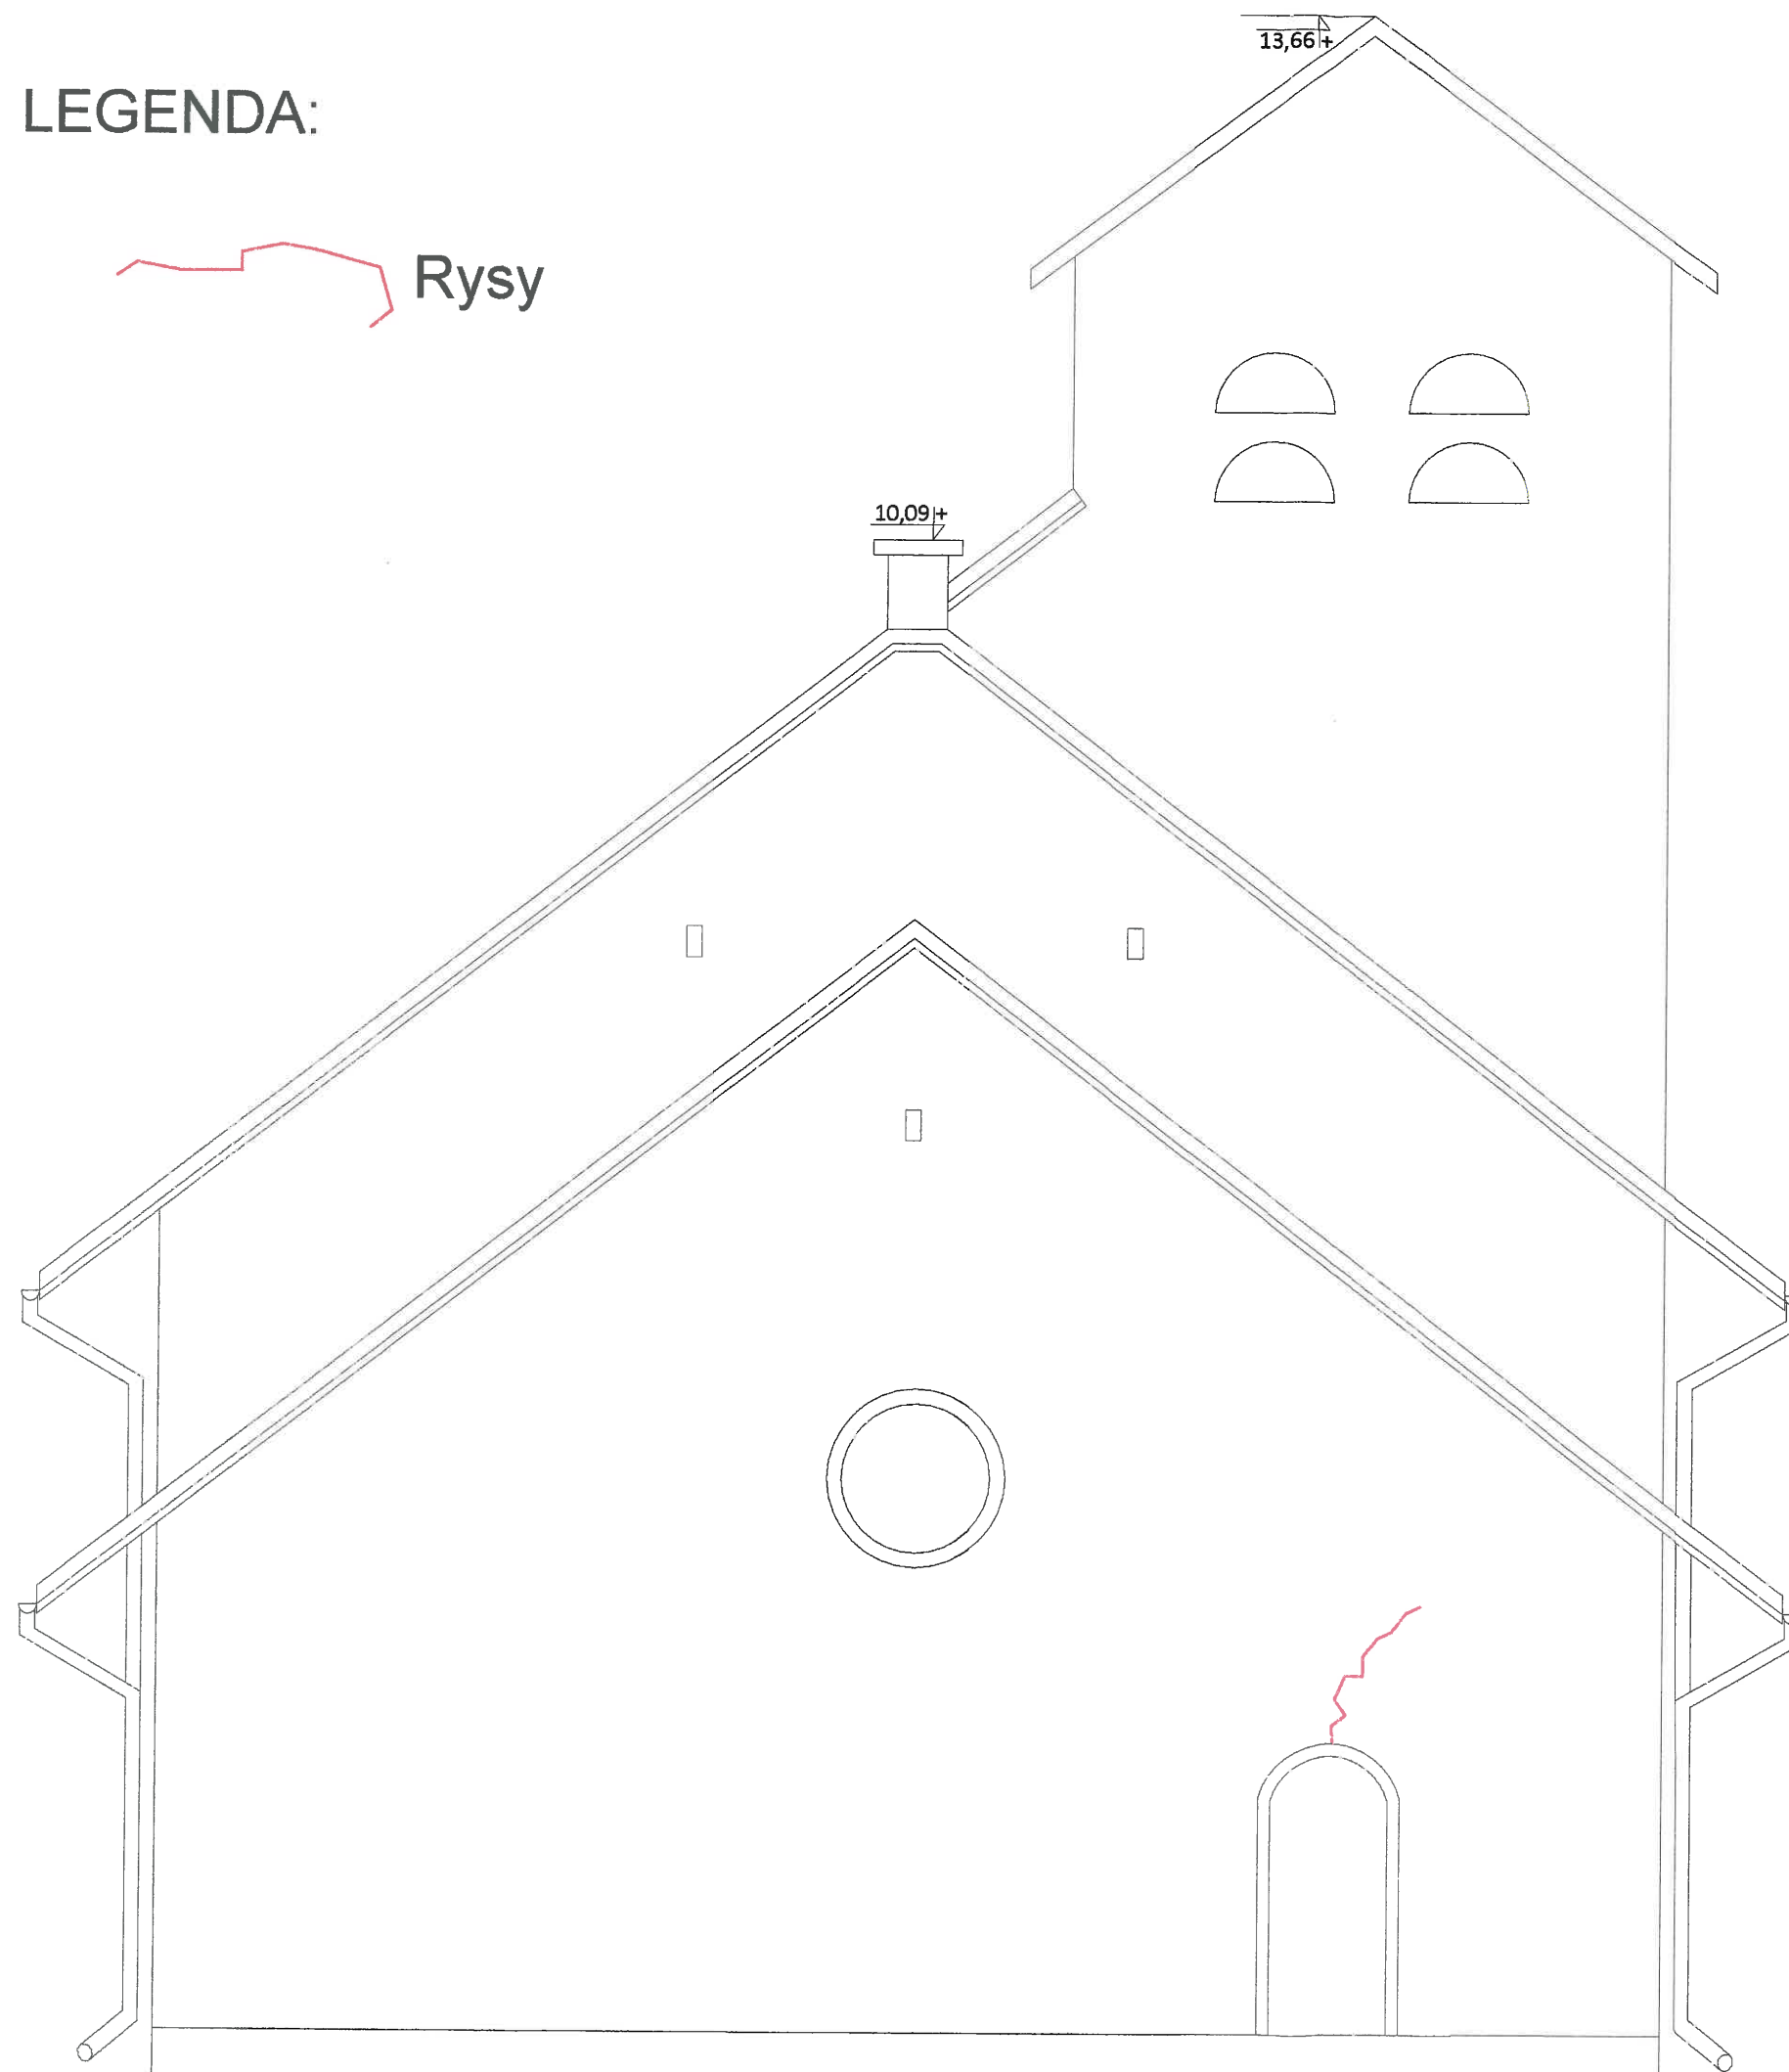

STAROSTWO POWIATOWE
18-103 Nidzica

ŚCIANA
WEWNĘTRZNA
PÓŁNOCNA

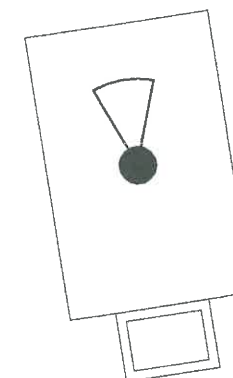

skala 1:50

0 1 2 3 4 5 6 [m]

"REMONT BUDYNKU KOŚCIOŁA
P.W. ANTONIEGO PADEWSKIEGO
W NAPIERKACH"

Napierki 36, jednostka ewidencyjna:
Janowiec Kościelny, nr obrębu:0021,dz. nr 141

Inwestor / Zamawiający:
Parafia Rzymskokatolicka Świętego Antoniego
Padewskiego w Napierkach

Kategoria obiektu budowlanego: X

status projektu:
OCENA TECHNICZNA

tytuł:
ŚCIANA WEWNĘTRZNA POŁUDNIOWA

projektant:
mgr. inż Ewa Szulczak
upr. bud. WAM /0060/POOK/18

Szulczak

10 STYCZNIA 2024

nr rys.

1:50

OT-7