




ŚCIANA
WEWNĘTRZNA
ZACHODNIA

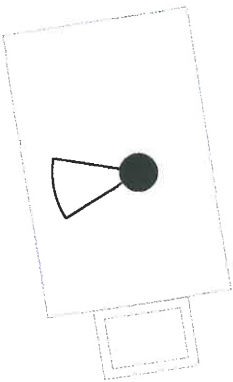


skala 1:50

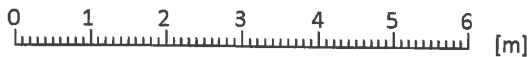

LEGENDA:

 Rysy

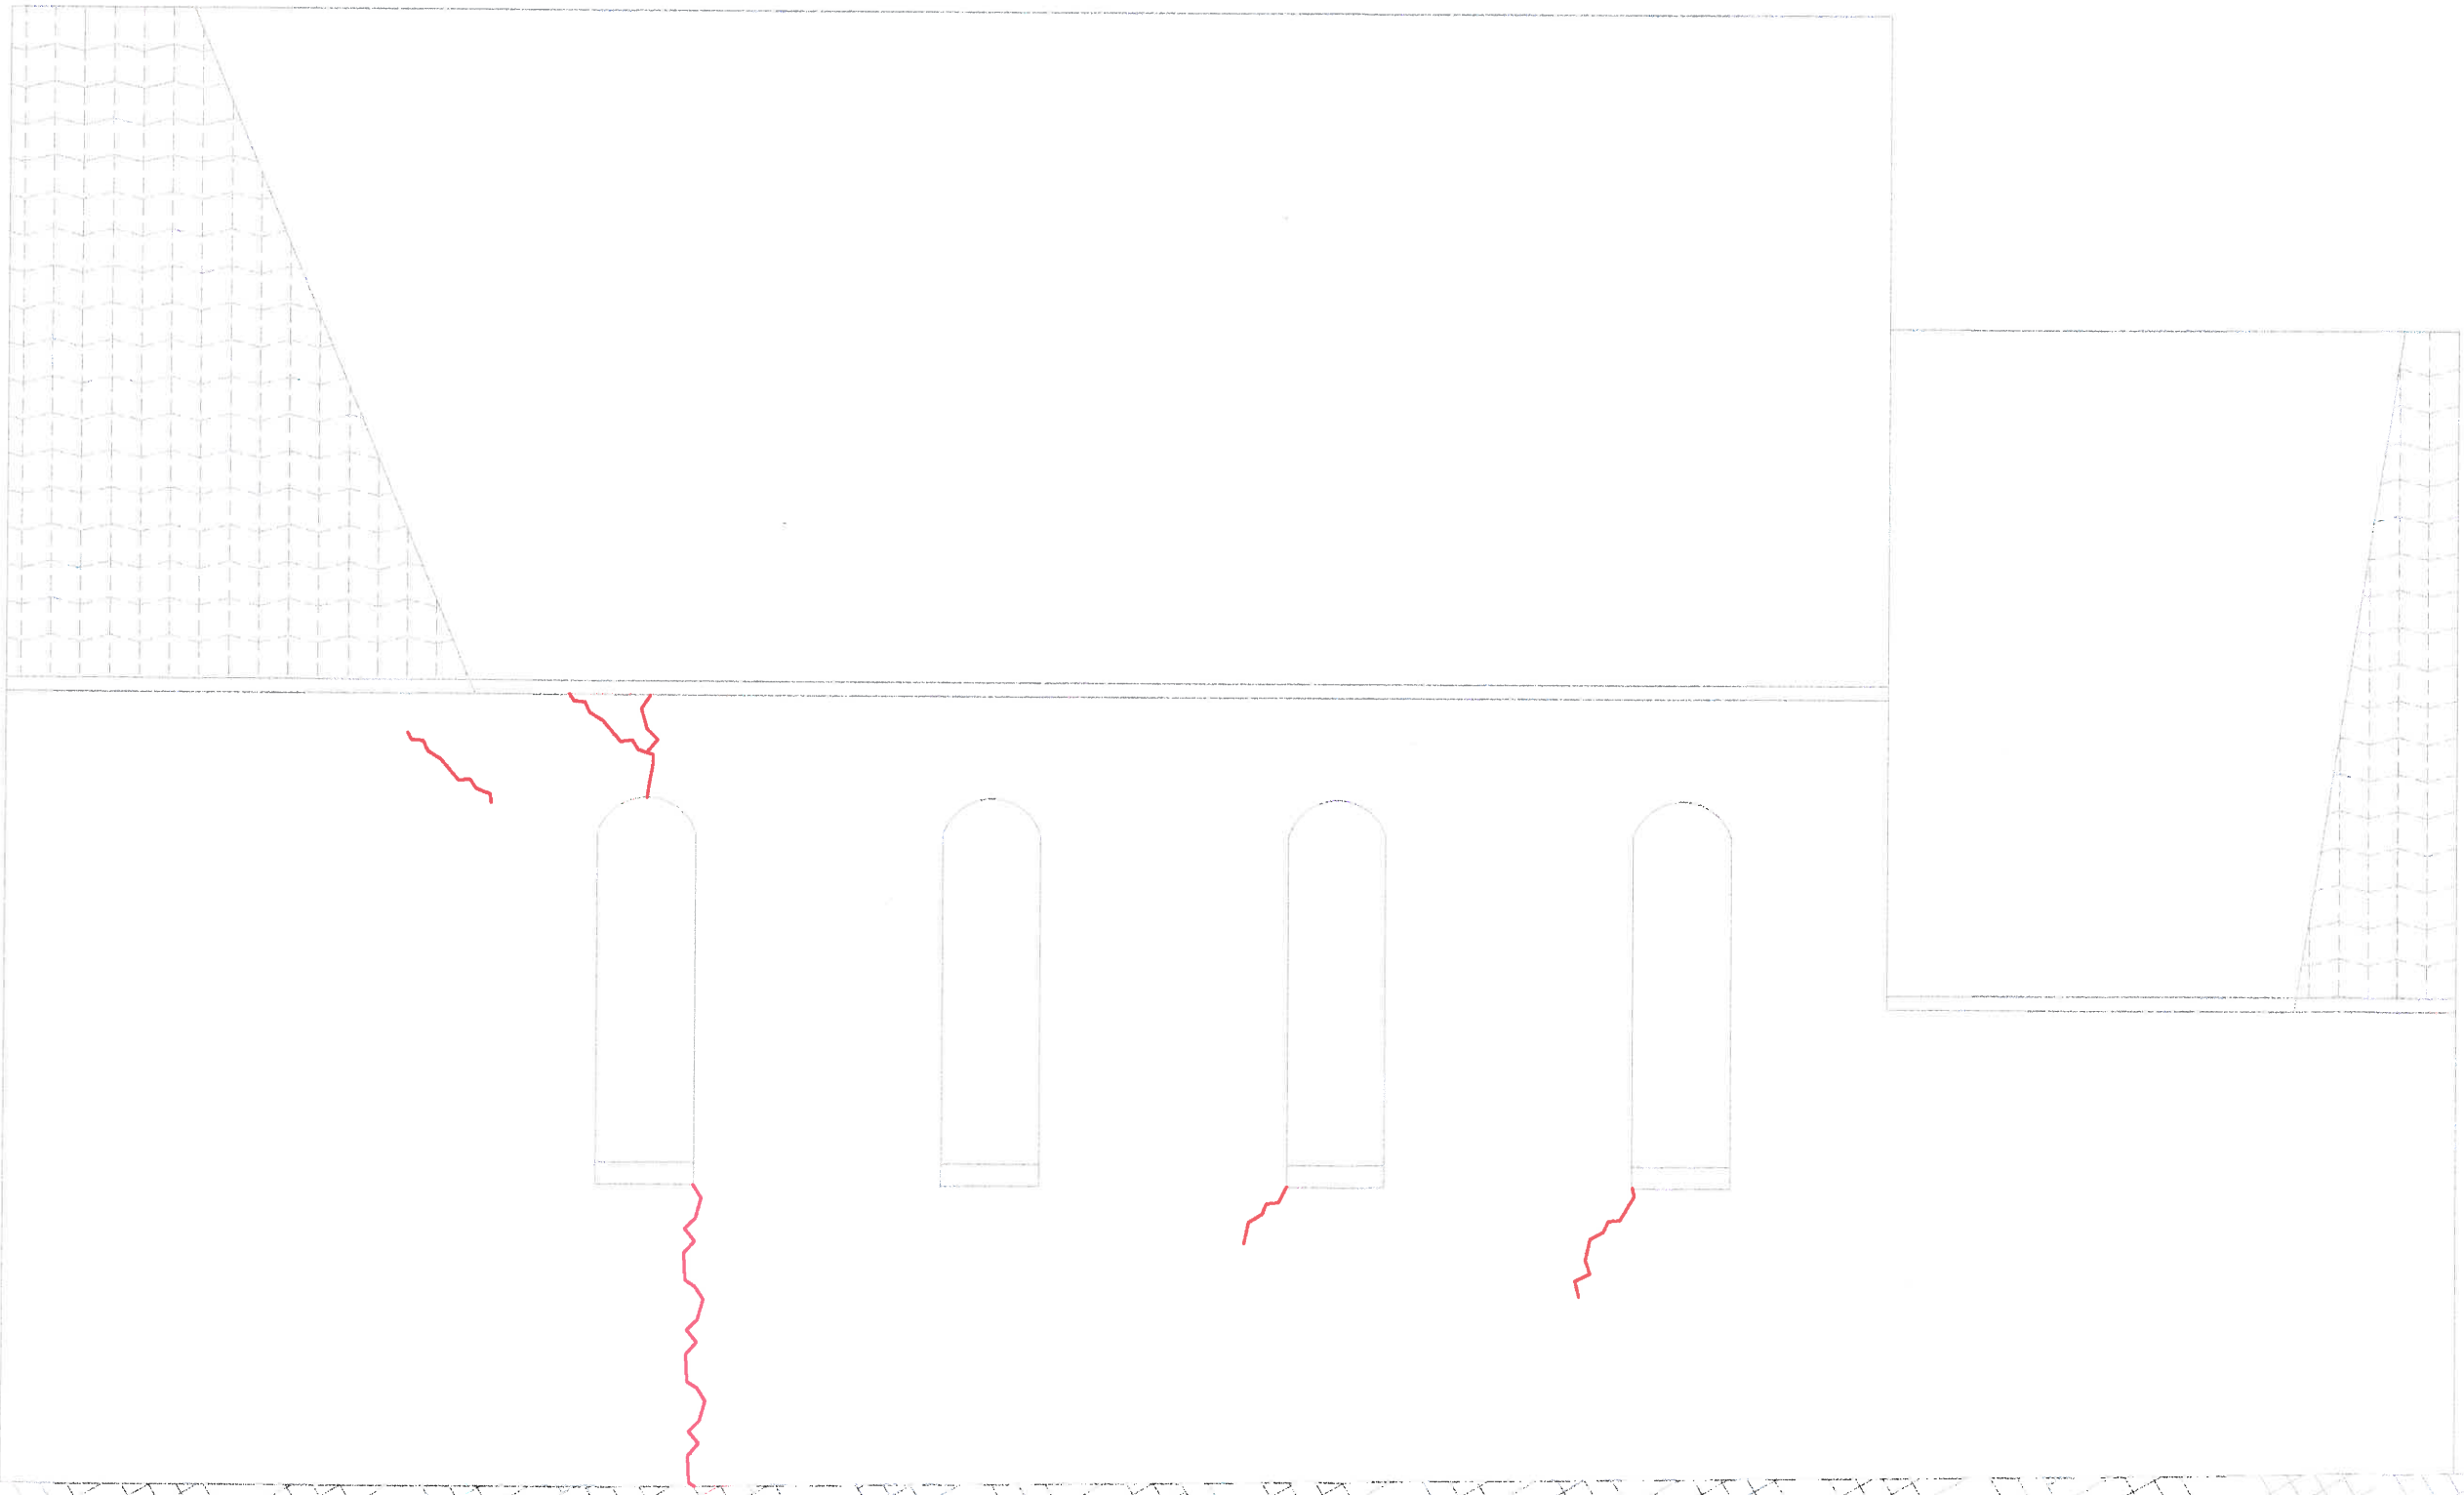

"REMONT BUDYNKU KOŚCIOŁA
P.W. ANTONIEGO PADEWSKIEGO
W NAPIERKACH"

Napierki 36, jednostka ewidencyjna:
Janowiec Kościelny, nr obrębu:0021,dz. nr 141

Inwestor / Zamawiający:
Parafia Rzymskokatolicka Świętego Antoniego
Padewskiego w Napierkach

Kategoria obiektu budowlanego: X

status projektu:
OCENA TECHNICZNA

tytuł:
ŚCIANA WEWNĘTRZNA ZACHODNIA

projektant:
mgr. inż Ewa Szulczak
upr. bud. WAM /0060/POOK/18 

10 STYCZNIA 2024
1:50

OT-6