
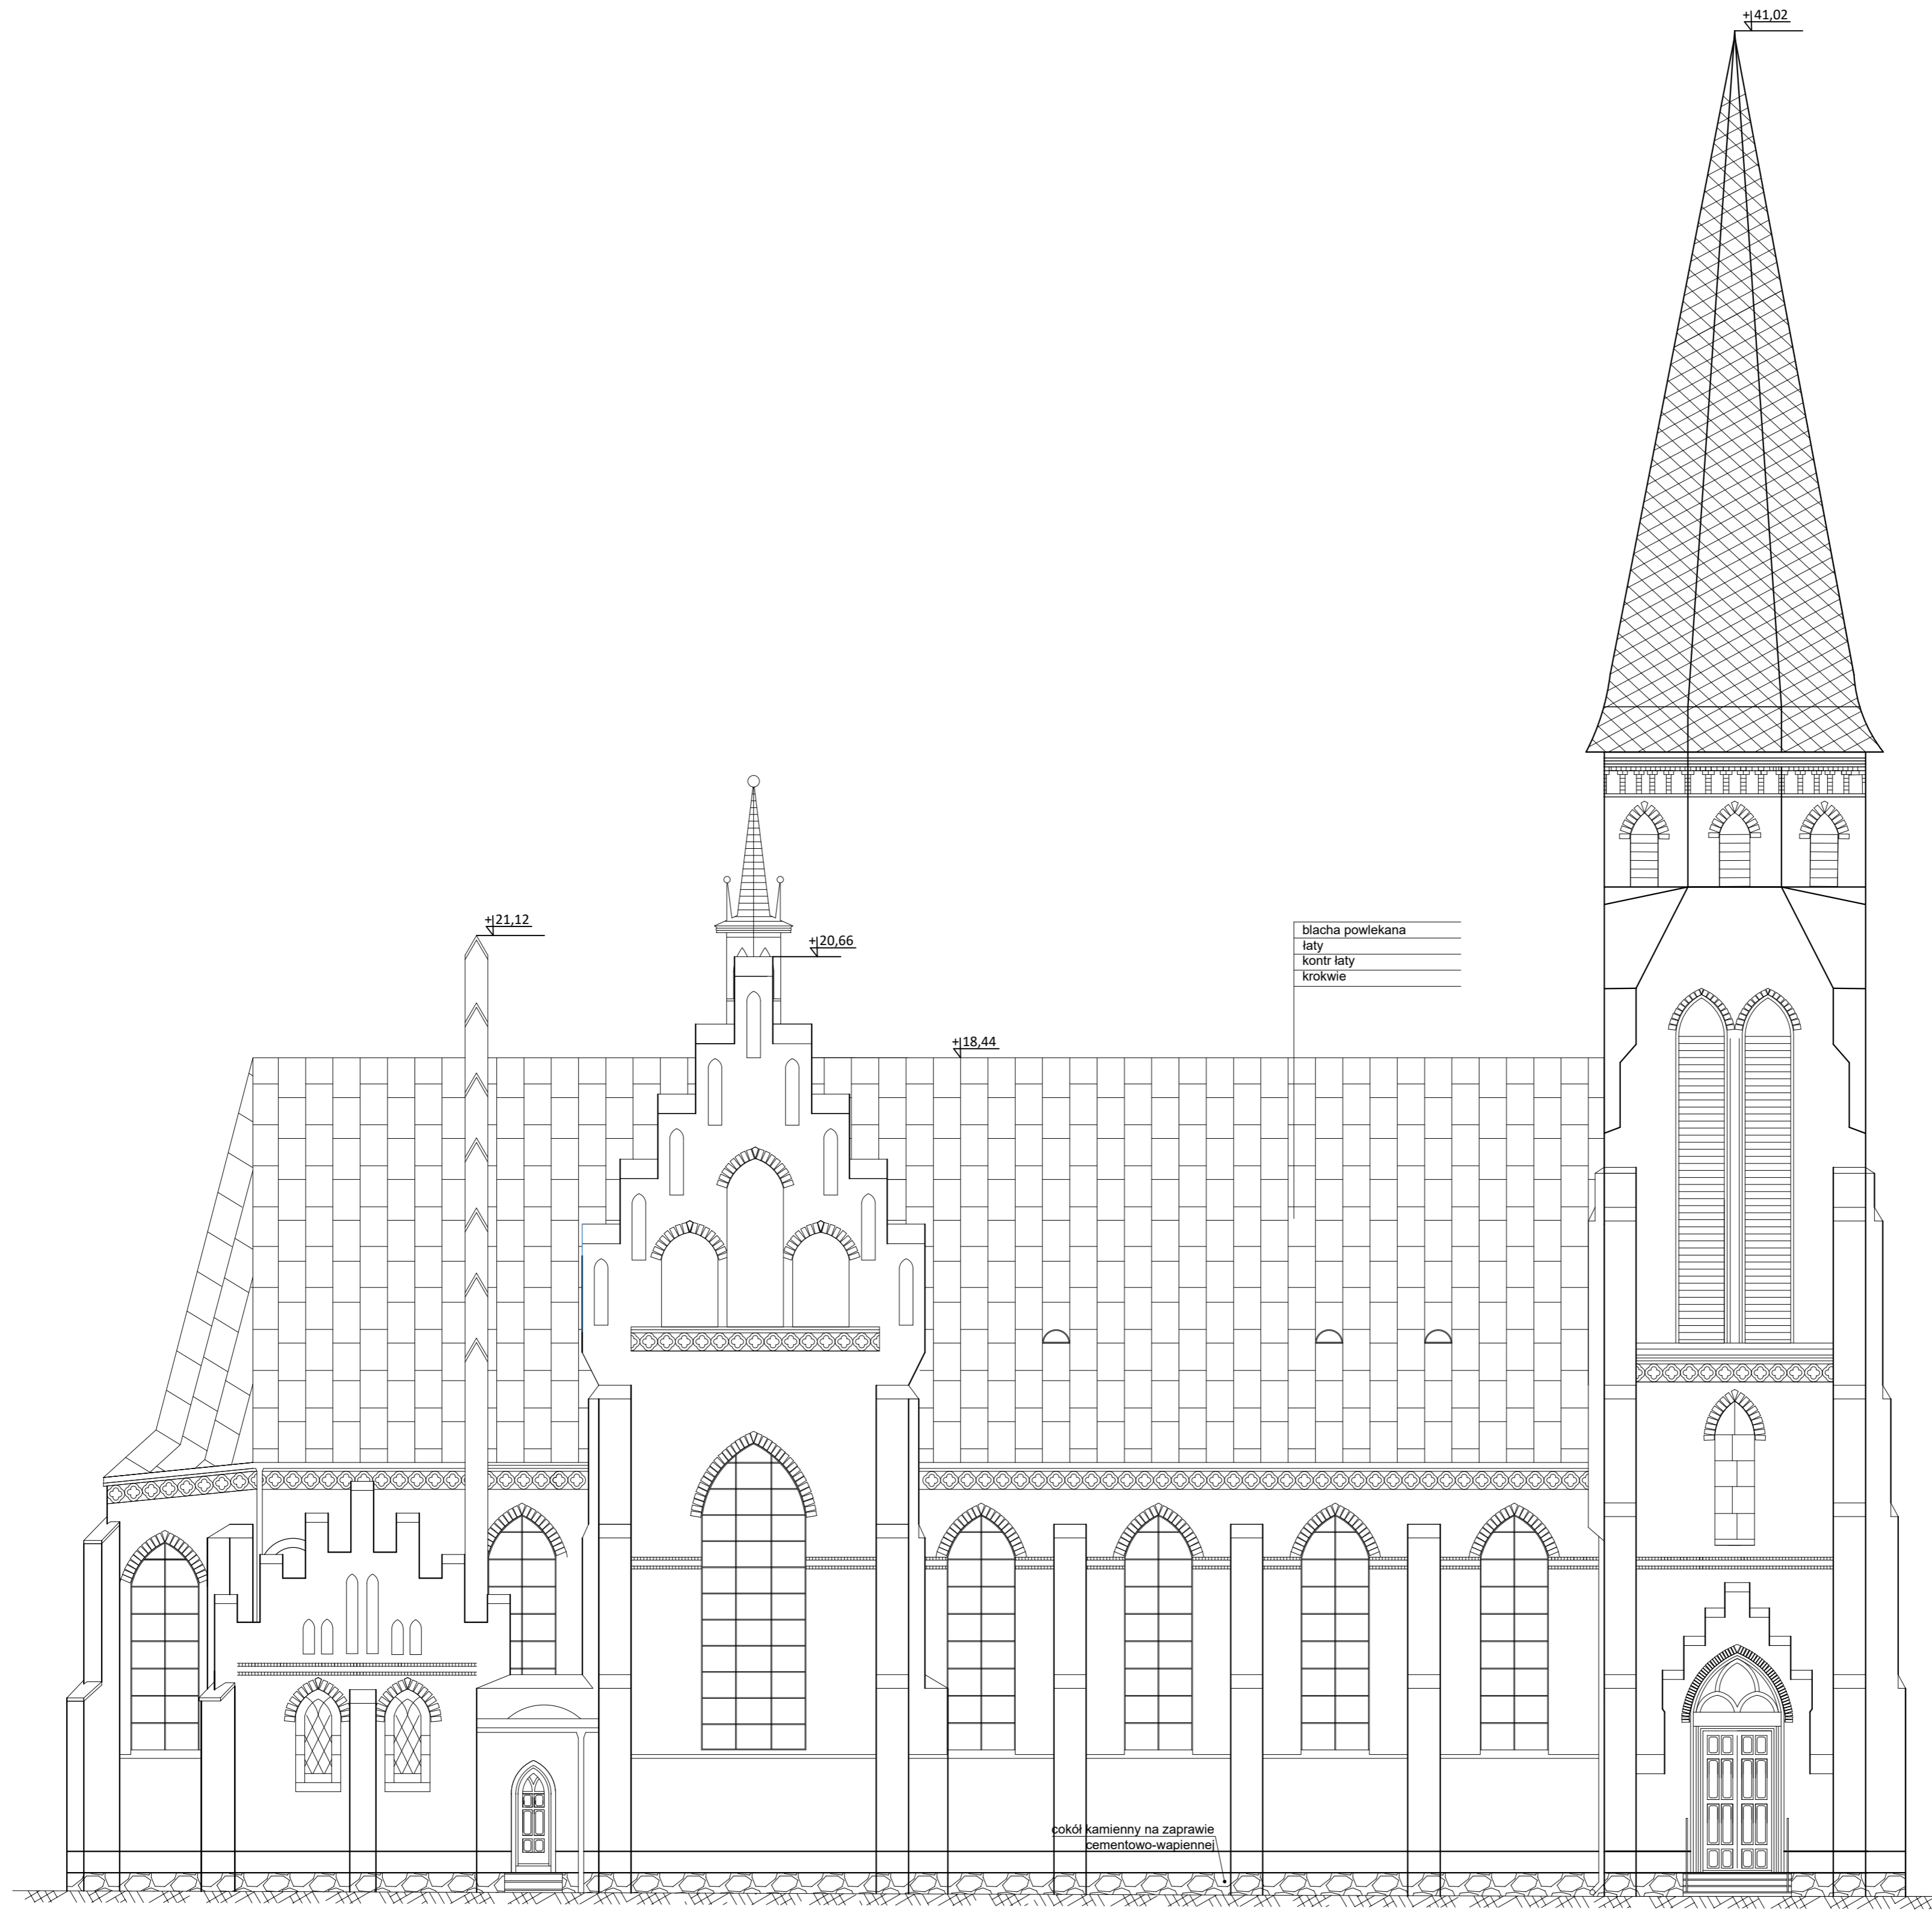
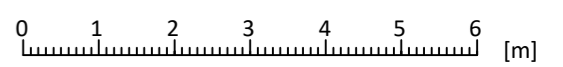


ELEWACJA WSCHODNIA

skala 1:100

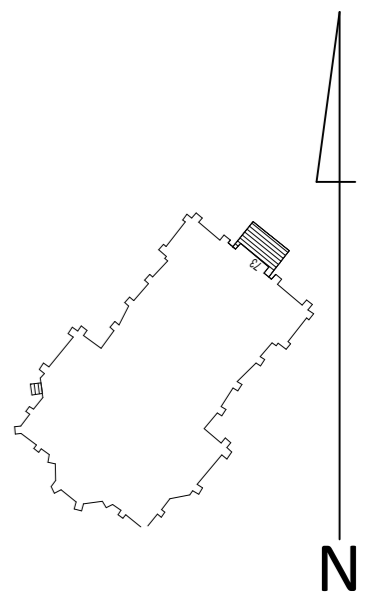

"REMONT BUDYNKU NEOGOTYCKIEGO
KOŚCIOŁA P.W. ŚWIĘTEGO JANA
CHRZCICIELA W JANOWCU
KOŚCIELNYM"

Janowiec Kościelny 73, Jednostka ewidencyjna:
Janowiec Kościelny, nr obrębu: 0009, dz. nr 224

Inwestor / Zamawiający:
Parafia Świętego Jana Chrzciciela
w Janowcu Kościelnym

Kategoria obiektu budowlanego: X

status projektu:
INWENTARYZACJA

tytuł:
ELEWACJA WSCHODNIA

projektant:
mgr. inż Ewa Szulczak
upr. bud. WAM /0060/POOK/18

30 WRZEŚNIA 2024 nr rys.
1:100 INW-4